



Várgesztes Község Polgármestere

M e g h í v ó

Várgesztes Község Önkormányzat Képviselő-testülete ülését
2022. augusztus 24-én (szerda) 18 órára
a Polgármesteri Hivatalba összehívom.

Napirendi pontok:

1./ Faluház terembérleti díjak
Előadó: Rising Károlyné polgármester

2./ Haszonbérleti szerződés megkötésére irányuló kérelem
Előadó: dr. Balázs Gabriella alpolgármester

3./ Széna utcai telkek bővítése
Előadó: Rising Károlyné polgármester

4./ Közétkeztetés, gyermekélelmezés
Előadó: Rising Károlyné polgármester

5./ Beiskolázási támogatás
Előadó: Rising Károlyné polgármester

6./ Egyebek

Várgesztes, 2022. augusztus 18.

Rising Károlyné s.k.
polgármester



Várgesztes Község Önkormányzatának Képviselő-testülete
J E G Y Z Ó K Ö N Y V

Készült: Várgesztes Község Önkormányzat Képviselő-testülete 2022. augusztus 24-én Várgesztes Községházán 18⁰⁰ órai kezdettel megtartott ülésén.

Jelen vannak: Rising Károlyné polgármester
dr. Balázs Gabriella alpolgármester
Hartdégen Ákos képviselő
Katzer Ákos képviselő
Pintér Zoltán képviselő
dr. Auer Zsolt Dénes jegyző
Geiszt Róbert Faluház vezető

Rising Károlyné polgármester köszönti a megjelent képviselőket. A képviselőknek új napirendi pontra vonatkozó igénye nincs.

Rising Károlyné polgármester megállapítja, hogy a Képviselő-testület 5 fővel határozatképes.

Rising Károlyné polgármester javaslatot tesz a napirendi pontok elfogadására.

A napirendi pontokat a Képviselő-testület 5 jelenlévő tagja 5 igen szavazattal elfogadja.

Várgesztes Község Önkormányzat Képviselő-testületének 23/2022. (VIII.24.) határozata

1./ Faluház terembérleti díjak

Előadó: Rising Károlyné polgármester

2./ Haszonbérleti szerződés megkötésére irányuló kérelem

Előadó: Rising Károlyné polgármester

3./ Széna utcai telkek bővítése

Előadó: Rising Károlyné polgármester

4./ Közétkeztetés, gyermekélelmezés

Előadó: Rising Károlyné polgármester

5./ Beiskolázási támogatás

Előadó: Rising Károlyné polgármester

6./ Egyebek

Határidő: azonnal

Felelős: polgármester

1./ N a p i r e n d

Faluház terembérleti díjak

Geiszt Róbert Faluház vezető ismerteti a Képviselő-testület ülésén általa kiosztott Teremhasználati szabályzatot. A terembérleti díjak reálisak, ennél olcsóbban nem lehet kihozni. A Képviselő-testület dönthet úgy is, hogy a várgesztesi lakosoknak továbbra is biztosítja az 50 % kedvezményt. Az előkészített tervezet már tartalmazza az emelt rezsiköltségeket és az alkalmazottak bérét is. Tájékoztatja a Képviselő-testület tagjait a Faluház átlagos gáz-, villany- és vízfogyasztásáról.

Rising Károlyné polgármester előadja, hogy tulajdonképpen az esküvők egyéb rendezvények kivételével nem volt más bevétele a Faluháznak.

Pintér Zoltán képviselő javasolja, hogy az ajtóknál, térelválasztónál vastag függönyt helyezzenek fel a Faluházban. Talán ez valamelyest csökkentheti a fogyasztást.

Geiszt Róbert Faluház vezető támogatja a javaslatot, megvizsgálják ennek lehetőségét.

Pintér Zoltán képviselő kérdezi, hogy a szabályzatban szereplő bérleti díjak minden megtartott sportrendezvényre, eseményre vonatkozna?

Rising Károlyné polgármester felsorolja a szabályzatban rögzített szervezeteket, melyek részére a Faluház használata térítésmentes maradna.

Katzer Ákos képviselő 18²⁵ perckor elhagyja a Képviselő-testület üléstermét.

Rising Károlyné polgármester szavazást kezdeményez a javaslatról.

A Képviselő-testület 4 jelenlévő tagja 4 igen szavazattal elfogadja a javaslatot és az alábbi határozatot hozza.

Várgesztes Község Önkormányzat Képviselő-testületének 24/2022. (VIII.24.) határozata

Várgesztes Község Önkormányzat Képviselő-testülete elfogadja a Geiszt Róbert Faluház vezető által előkészített Faluház Teremhasználati szabályzatát.

Határidő: azonnal
Felelős: polgármester

2./ N a p i r e n d

Haszonbérleti szerződés megkötésére irányuló kérelem

Rising Károlyné polgármester ismerteti a Rigó Krisztián földműves által benyújtott kérelmet. Rigó Krisztián már évek óta bérlő és műveli a területet.

Rising Károlyné polgármester javasolja, hogy 6,-Ft/m² egységáron, újabb 5 éves időtartamra adja bérbe az Önkormányzat a Várgesztes 017/3 hrsz.-ú területet Rigó Krisztiánnak.

Rising Károlyné polgármester szavazást kezdeményez a javaslatról.

A Képviselő-testület 4 jelenlévő tagja 4 igen szavazattal elfogadja a javaslatot és az alábbi határozatot hozza.

Várgesztes Község Önkormányzat Képviselő-testületének 25/2022. (VIII.24.) határozata

Várgesztes Község Önkormányzat Képviselő-testülete a Rigó Krisztián földműves 2823 Vértessomló, Rákóczi Ferenc utca 57. szám alatti lakos által benyújtott kérelem vonatkozásában az alábbi döntést hozza:

Várgesztes Község Önkormányzata az 1/1 hányadban tulajdonát képező Várgesztes 017/3 hrsz.-ú, legelő művelési ágú, 24.303 m² nagyságú ingatlant 6,-Ft/m² egységáron haszonbérbe adja Rigó Krisztián földművesnek 5 éves időtartamra.

Várgesztes Község Önkormányzat Képviselő-testülete felhatalmazza a polgármestert a haszonbérleti szerződés megkötésére és a szükséges intézkedések megtételére.

Határidő: azonnal
Felelős: polgármester

Rising Károlyné polgármester tájékoztatja a Képviselő-testület tagjait, hogy Hartdégen Sándor József vételi szándéknyilatkozatot nyújtott be az Önkormányzat tulajdonában lévő 017/1 hrsz.-ú ingatlan vonatkozásában. Az ajánlat 200,-Ft/m². A területet eddig Rigó Krisztián földműves használta bérleti szerződés alapján, azonban ez lejárt és nem kívánja tovább művelni ugyanis a terület kicsi, nehezen lehet rajta gazdálkodni. A bérbeadásból túl sok bevétel nem folyt be és a szomszédos terület egyébként is Hartdégen Sándor Józsefé.

Rising Károlyné polgármester javasolja, hogy a Képviselő-testület fogadja el az ajánlatot és értékesítse a területet Hartdégen Sándor Józsefnek.

Rising Károlyné polgármester szavazást kezdeményez a javaslatról.

Képviselő-testület 4 jelenlévő tagja 3 igen és 1 nem szavazattal elfogadja a javaslatot és az alábbi határozatot hozza.

Várgesztes Község Önkormányzat Képviselő-testületének 26/2022. (VIII.24.) határozata

Várgesztes Község Önkormányzat Képviselő-testülete a Hartdégen Sándor József 2824 Várgesztes, Arany János utca 52. szám alatti lakos által benyújtott kérelem vonatkozásában az alábbi döntést hozza:

Várgesztes Község Önkormányzata az 1/1 hányadban tulajdonát képező Várgesztes 017/1 hrsz.-ú, legelő művelési ágú, 2421 m² nagyságú ingatlant 200,-Ft/m² egységáron, összesen 484.200,-Ft összegben eladja Hartdégen Sándor József földművesnek.

Várgesztes Község Önkormányzat Képviselő-testülete felhatalmazza a polgármestert az adásvételi szerződés megkötésére és a szükséges intézkedések megtételére.

Határidő: azonnal
Felelős: polgármester

3./ N a p i r e n d

Széna utcai telkek bővítése

Rising Károlyné polgármester ismerteti a Képviselő-testület tagjaival az érintett Széna utcai telkek lehetséges bővítése kapcsán elkészült változási vázrajzot. A telekhatár módosulásra a Szabályozási terv előírása szerint kerülne sor. Szükséges lenne meghatározni egy vételárat. Az adásvétel révén új építési telkek válnának kialakíthatóvá. Figyelembe véve a községben lévő ingatlanárakat javasolja, hogy 6000,- Ft/m² legyen a vételár. Ha a Képviselő-testület elfogadja a javaslatát összehívja az ingatlantulajdonosokat egy végső egyeztetés céljából.

Rising Károlyné polgármester szavazást kezdeményez a javaslatról.

A Képviselő-testület 4 jelenlévő tagja 4 igen szavazattal elfogadja a javaslatot és az alábbi határozatot hozza.

Várgesztes Község Önkormányzat Képviselő-testületének 27/2022. (VIII.24.) határozata

Várgesztes Község Önkormányzat Képviselő-testülete a Széna utcai telkek bővítése kapcsán az alábbi döntést hozza:

Várgesztes Község Önkormányzata az 1/1 hányadban tulajdonát képező Várgesztes 12 hrsz.-ú, kivett közút művelési ágú, 4.442 m² nagyságú ingatlanból 6000,-Ft/m² egységáron - az Sz-2/a rajzszámú Szabályozási terven feltüntetettek szerint - a Várgesztes 15, 17, 18 és 19 hrsz.-ú ingatlanok tulajdonosainak értékesít mindösszesen 418 m²-t.

A Szabályozási terv előírásait követve az értékesítésre az alábbiak szerint kerül sor:

A Várgesztes 15 hrsz.-ú ingatlan tulajdonosának Várgesztes Község Önkormányzata elad 45 m²-t a tulajdonát képező Várgesztes 12 hrsz.-ú kivett közútból.

A Várgesztes 17 hrsz.-ú ingatlan tulajdonosának Várgesztes Község Önkormányzata elad 161 m²-t a tulajdonát képező Várgesztes 12 hrsz.-ú kivett közútból.

A Várgesztes 18 hrsz.-ú ingatlan tulajdonosának Várgesztes Község Önkormányzata elad 138 m²-t a tulajdonát képező Várgesztes 12 hrsz.-ú kivett közútból.

A Várgesztes 19 hrsz.-ú ingatlan tulajdonosának Várgesztes Község Önkormányzata elad 74 m²-t a tulajdonát képező Várgesztes 12 hrsz.-ú kivett közútból.

A döntés alapját a WGeo Kft. által készített 20/2022. munkaszámú változási vázrajz képezi.

Várgesztes Község Önkormányzat Képviselő-testülete felhatalmazza a polgármestert az adásvételi szerződés megkötésére és a szükséges intézkedések megtételére.

Határidő: azonnal
Felelős: polgármester

.....
Rising Károlyné
polgármester

.....
dr. Auer Zsolt Dénes
jegyző

5./ N a p i r e n d

Beiskolázási támogatás

Rising Károlyné polgármester tájékoztatja a Képviselő-testület tagjait, hogy az Önkormányzat lakosságszám arányosan részesül támogatásban a „Települési önkormányzatok szociális, gyermekjóléti és gyermek étkeztetési feladatainak támogatása” soron. A forrás megléte miatt nem változnak az érvényben lévő beiskolázási támogatás megítélésének, módszerének szabályai. A támogatás alapja a szociális ellátásokról szóló 2/2015 (II.27.) önkormányzati rendelet 9-11. §-a.

6./ N a p i r e n d

Egyebek

Rising Károlyné polgármester tájékoztatja a Képviselő-testület tagjait, hogy a Német Nemzetiségi Önkormányzat Várgesztes az általa szervezett 2022. augusztus 27-ei rendezvényére minden képviselőt szeretettel vár.

A püspökség kezdeményezésére a búcsú október 23. helyett október 22-én, szombaton kerül megrendezésre.

A nagybajcsiak viszonzva a várgesztesiek tavalyi vendéglátását visszahívtak a falut egy látogatóra de Rising Károlyné polgármester kérte, hogy a találkozó időpontját tavaszra tolják el.

Pintér Zoltán képviselő a zöldhulladék lerakó kapcsán javasolja, hogy csak szombaton és hétköznap 2 nap egy-egy órára legyen nyitva.

Hartdéken Ákos képviselő előadja, hogy a már lepakolt hulladékot le kellene darálni.

Rising Károlyné polgármester tájékoztatja a Képviselő-testület tagjait, hogy Schlapak József falugondnok nyugdíjba megy, ezért új falugondnok felvételéről kell gondoskodni.

Több kérdés, hozzászólás nem hangzik el. Rising Károlyné polgármester megköszöni a Képviselő-testület tagjainak, hogy részt vettek az ülésen, 20¹⁹ perckor bezárja a Képviselő-testület ülését.

Kmf.



Rising Károlyné
polgármester



dr. Auer Zsolt Dénes
jegyző

4./ Napirend

Közétkeztetés, gyermekélelmezés

Rising Károlyné polgármester ismerteti a Nebulo Plusz Kft.-től kapott árlistát. A cég 2019. óta nem tudott emelni az árakon a járványügyi korlátozások miatt, ezért már időszerűvé vált az árak emelése az időközben emelkedő infláció miatt. A szociális étkeztetés térítési díja nettó 972,-Ft-ra emelkedik, ez összesen bruttó 1235,-Ft.

Rising Károlyné polgármester javasolja, hogy a Képviselő-testület fogadja el a Nebulo Plusz Kft. árajánlatát és erről alkosson rendeletet.

Rising Károlyné polgármester szavazást kezdeményez a javaslatról.

A Képviselő-testület 4 jelenlévő tagja 4 igen szavazattal elfogadja a javaslatot és az alábbi rendeletet alkotja.

Várgesztes Község Önkormányzata Képviselő-testületének 5/2022. (VIII.24.) önkormányzati rendelete az önkormányzat intézményeiben alkalmazott étkezési térítési díjakról

Várgesztes Község Önkormányzat Képviselő-testülete a gyermekek védelméről és a gyámügyi igazgatásról szóló 1997. évi XXXI. törvény 29. § (1)-(2) bekezdéseiben kapott felhatalmazás alapján valamint a 94. § (2) bekezdésében meghatározott feladatkörében eljárva, az Ukrajna területén fennálló fegyveres konfliktusra, illetve a humanitárius katasztrófára tekintettel, valamint ezek magyarországi következményeinek az elhárítása érdekében veszélyhelyzet kihirdetéséről és egyes veszélyhelyzeti szabályokról szóló 180/2022. (V.24.) Korm. rendelet 4. §-a alapján, Magyarország helyi önkormányzatairól szóló 2011. évi CLXXXIX. törvény 13. § (1) bekezdés 8. pontjában meghatározott feladatkörében eljárva a következőket rendeli el:

1. §

Várgesztes Község Önkormányzat Képviselő-testülete az Önkormányzat intézményeiben a nettó étkezési térítési díjakat a következők szerint állapítja meg:

- a) iskolások térítési díja összesen 623,-Ft + Áfa ebből
 - aa) iskolai reggeli 100,-Ft + Áfa,
 - ab) iskolai ebéd 437,-Ft + Áfa,
 - ac) iskolai uzsonna 86,-Ft + Áfa,
- b) óvodások térítési díja összesen 543,-Ft + Áfa ebből
 - ba) óvodai reggeli 81,-Ft + Áfa,
 - bb) óvodai ebéd 385,-Ft + Áfa,
 - bc) óvodai uzsonna 77,-Ft + Áfa.

2. §

Hatályát veszti az önkormányzat intézményeiben alkalmazott étkezési térítési díjakról szóló 5/2018 (XI.28.) önkormányzati rendelet.

3. §

Ez a rendelet 2022. szeptember 1-jén lép hatályba.

JELLENLÉTI ÍV

Várgesztes Község Önkormányzat Képviselő-testületének ülése

2022. augusztus 24. (szerda) 18:00 óra

Polgármesteri Hivatal, Várgesztes, Arany János u. 47.

Jelen vannak:

NÉV

ALÁÍRÁS


Rising Károlyné polgármester



dr. Balázs Gabriella alpolgármester




Hartdéken Ákos képviselő

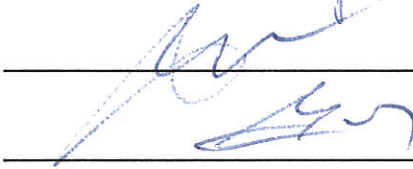

Katzer Ákos képviselő




Pintér Zoltán képviselő

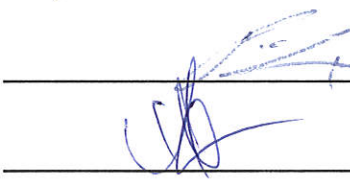

dr. Auer Zsolt Dénes jegyző



Meghívottak:

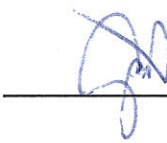

Teremhasználati szabályzat

(A Várgesztes Faluház területén a helyiségek használatára, valamint rendezvények szervezésére, lebonyolítására)

Geiszt Róbert
faluház vezető

Várgesztes, 2022

A Várgesztes Faluház (2824 Várgesztes, Arany János u. 55/B, fenntartó: Várgesztes Község Önkormányzata) vezetője indokolt esetben engedélyezheti az intézmény más célra történő átmeneti igénybevételét. Ennek megfelelően a Várgesztes Faluház termeit használatra átadhatja.

1. A teremhasználat általános szabályai

A Várgesztes Faluház (továbbiakban: intézmény) területei, helyiségei és eszközei elsődlegesen a közművelődési feladatellátást, a gyerekeképzetési, gyerek oktatási és nevelési feladatellátást kell, hogy szolgálják. Használatuk átengedésére kizárólag abban az esetben kerülhet sor, ha az átengedés az előzőekben felsorolt feladat ellátásban nem okoz zavart.

Bérbe adható helyek, helyiségek:

Tornaterem

Nagyterem

Aula, étkező

Konyha

Szakköri helység

1.1 A szabályozás hatálya

A szabályzat hatálya kiterjed a Várgesztes Faluház épületére, helyiségeire, valamint udvarára.

1.2 A bérbeadás általános feltételei

Az intézmény területeit, helyiségeit ideiglenes használatra a meghatározott térítés mellett csak abban az esetben engedheti át, ha az átengedés az intézmény rendeltetésszerű működését nem zavarja, hírnevét a bérlő tevékenysége nem csorbítja. Kulturális, társadalmi és egyéb rendezvények céljára helyiségeket bérbe adni kizárólag az intézmény saját rendezvényeit, működési feltételeit szem előtt tartva lehetséges. Bérbeadásra hétköznap és hétvégén is lehetőség van, amennyiben e tevékenység az intézmény tevékenységét nem zavarja.

1.3. Bérleti jogviszony létesítésének szabályai

A bérleti szerződések típusai:

- a) Eseti bérbeadás: Az egybefüggő 30 napot meg nem haladó, illetve meghatározott napokra történő bérbeadás.
- b) Tartós bérbeadás: Rendszeres és 1 hónapot meghaladóan folyamatos bérbeadás.

A bérlet (eseti és tartós) feltételeiről és a használati díjról a faluház vezető Várgesztes Község Önkormányzatának Képviselőtestületével egyeztetve dönt.

A bérleti szándékot a faluház vezető felé kell jelezni a kérelmező adatainak, elérhetőségének, az igényelt terület, helyiség megnevezésének, a használat tervezett időtartamának, a bérbevétel céljának pontos meghatározásával.

2. A bérbeadás folyamata

2.1. Általános szabályok:

A létesítményt az igénybe vevő kérelme alapján (benyújtása legkevesebb 15 munkanappal az igénybevétel előtt) kapja meg, melynek elbírálása e szabályzat alapján történik.

Az igénylő a rendezvény megkezdése előtt a befizetési kötelezettségének a Várgesztes Község Polgármesteri Hivatala elnevezésű számú számlára történő átutalással, vagy a Várgesztes Község Polgármesteri Hivatal házipénztárában – pénztári nyitvatartási órákban - készpénz befizetéssel tehet eleget.

A bérlő a rendezvény során előforduló esetleges károk megtérítésére köteles.

Rendezvény lemondása esetén a bérlőnek lehetősége van a rendezvény átütemezésére, illetve átadhatja a rendezvény lebonyolításának jogát. A rendezvény lemondására a rendezvény időpontja előtt minimum 15 nappal van lehetőség ingyenesen. Ellenkező esetben, azaz 15 napon belüli lemondás esetén az igénylő köteles kifizetni a terembérleti díj 50%-át.

Minden esetben a bérlő köteles megnevezni egy felelős szervezőt (lebonyolítót).

2.2. A bérleti díj megállapításának szabályai, a számítás módszerei

A bérleti díj meghatározásánál az intézmény helyiségeire vonatkozó előző évi – Költségvetési Törvényben – a tárgyévre előzetesen jelzett, várható szolgáltatási inflációval növelt – fenntartási és üzemeltetési önköltségszámítást kell figyelembe venni. A terembérleti díj eseti mérséklése vagy növelése a faluház vezető és Várgesztes Község Önkormányzat Képviselőtestületének a jogosultsága.

A terembérlet esetén keletkező jogdíjak (pl. szerzői jogdíj) megfizetése minden esetben a bérlőt terheli.

A terembérleti díjak összegét minden év januárjában felül kell vizsgálni, és szükség esetén az aktuális önköltségekhez kell igazítani.

A teremhasználati díjak a takarítás díját nem tartalmazzák. A terembérleti költségek mellett a rendezvény utáni takarítás díját akkor nem kell fizetni, ha az nem jár az

intézmény mindennapi, általános igénybevételét meghaladó piszkolódással és olyan időpontban van, amelyet egyébként is követne ütemezett takarítás, vagyis a takarító személyzet munkaköri leírásában szereplő rendes munkaidejébe esik a használat. Minden egyéb esetben téríteni kell.

A bérleti megállapodás kaució fizetését is meghatározhatja.

A Várgesztes Faluház az alább felsorolt intézményeknek évente több alkalommal térítésmentesen biztosítja a teremhasználatot. Ennek feltétele az 1 hónappal korábban történő egyeztetés.

- Önkormányzat,
- Német Nemzetiségi Önkormányzat,
- Óvoda, Általános Iskola,
- Német Kultúregyesület Várgesztes,
- Hagyományőrző Klub,
- Gesztesi Sport Egyesület,
- Várgesztesi Önkéntes Tűzoltó Egyesület,
- Horgászegyesület.
- Zeneiskola,
- Néptánc oktató (önkormányzattal szerződésben álló).

Várgesztes Faluház – Használati díjak 2022

Helyiség megnevezése	Időtartam	Használati díj
Tornaterem	1 óra	6 000 Ft
Nagyterem	1 óra	4 000 Ft
Szakköri terem	1 óra	2 500 Ft
Aula	1 óra	3 000 Ft
Galéria	1 óra	3 000 Ft
Nagyterem + Tornaterem egybenytva	1 óra	10 000 Ft

Céges rendezvény, ill. sportesemény (versenyközpont) rendezése esetén egyedi megállapodás alapján történik a használati díj megállapítása.

Gáz:

Köbméter: 2.600/hó , 87/nap, 3,6/óra.

$3.6 \times 24 = 87$ köbm./nap = 67 860Ft (780 FT/köb)

Villany:

17.000 KW/év

570 KW/hó = 20 KW/nap = 0.85 .KW/óra

Víz:

50 köb. /hó = $1,7$ köb./nap = 0.1 köb/óra

HUSZONLEHETI ZENEXEM

Alulírott, Rigó Krisztián, 2823
Véhtessouló Káldózi Ferenc u. 57.
szám alatti lakos. Azzal a
kérelemmel fordulok a Városvezetési
közsegi önkormányzatához, hogy
a tulajdonomban lévő
Városvezetési terület 017/3hrsz.
alatti 24303 m² alap területű
legelőt a megbeszéltek szerint
5-10 évre továbbra is bérelnem.

Köszönettel: Rigó Krisztián

2022.08.11. Véhtessouló

Várgesztes Önkormányzat

Feladó: Sandor Hartdegen <shartdegens@gmail.com>
Küldve: vasárnap 2022. augusztus 14 17:43
Címzett: Várgesztes Önkormányzat
Tárgy: Vételi ajánlat a Várgesztes 017/1 hrsz-ú ingatlanra

Tisztelt Képviselő Testület!
Kedves Polgármester Asszony!

Az Önkormányzat tulajdonában lévő, Várgesztes 017/1 hrsz-ú , 2491 m² -es területre

200 Ft/m² vételi ajánlatot teszek.

Kérem ajánlatomat átgondolni, és döntésükről tájékoztatni szíveskedjenek.

Köszönettel és

Tisztelettel:

Hartdégen Sándor József
2824 Várgesztes, Arany János u. 52.

WGeo Kft.

2851 Környe, Beloiannisz u. 73.

Munkavégző megnevezése, székhelye

Munkaszám: 20/2022

Várgesztes

belterület

Adatszolgáltatás iktatószáma: 2/238/2022

TELEKALAKÍTÁSI HELYSZÍNRAJZ

a 12, 15, 17, 18 és 19 helyrajzi számú földrészletek határrendezéséhez


Méretarány: 1:1000

Változás előtti állapot							Változás utáni állapot						
Helyrajzi szám	Alrészlet		Min.o.	Terület		Beépí- tettség %	Helyrajzi szám	Alrészlet		Min.o.	Terület		Beépí- tettség %
	jel	műv.ág		Földrészlet (ha.m ²)	Épületek (m ²)			jel	műv.ág		Földrészlet (ha.m ²)	Épületek (m ²)	
1	2	3	4	5	6	7	8	9	10	11	12	13	14
12	-	kivett, közút	-	0.4442	0	0.00	12	-	kivett, közút	-	0.4024	0	0.00
15	-	kivett, lakóház, udvar	-	0.1395	126	9.03	15	-	kivett, lakóház, udvar	-	0.1440	126	8.75
17	-	kivett, lakóház, udvar, gazdasági épület	-	0.1361	128	9.40	17	-	kivett, lakóház, udvar, gazdasági épület	-	0.1522	128	8.25
18	-	kivett, lakóház, udvar	-	0.1282	106	8.27	18	-	kivett, lakóház, udvar	-	0.1420	106	7.46
19	-	kivett, lakóház, udvar	-	0.0904	53	5.56	19	-	kivett, lakóház, udvar	-	0.0978	53	5.42
Összesen:				0.9384	413	4.40	Összesen:				0.9384	413	4.40

Készítette: Környe, 2022. április 11.

Wittman Zoltán
készítő/ minőségtanúsító
Földmérő ig. szám: 10270
Ing.rend.min.szám: 2251/2014

WGeo Kft.
2851 Környe, Beloiannisz utca 73.
Adószám: 25308721-1-11
Bsz.: 10400913-50526777-51781014

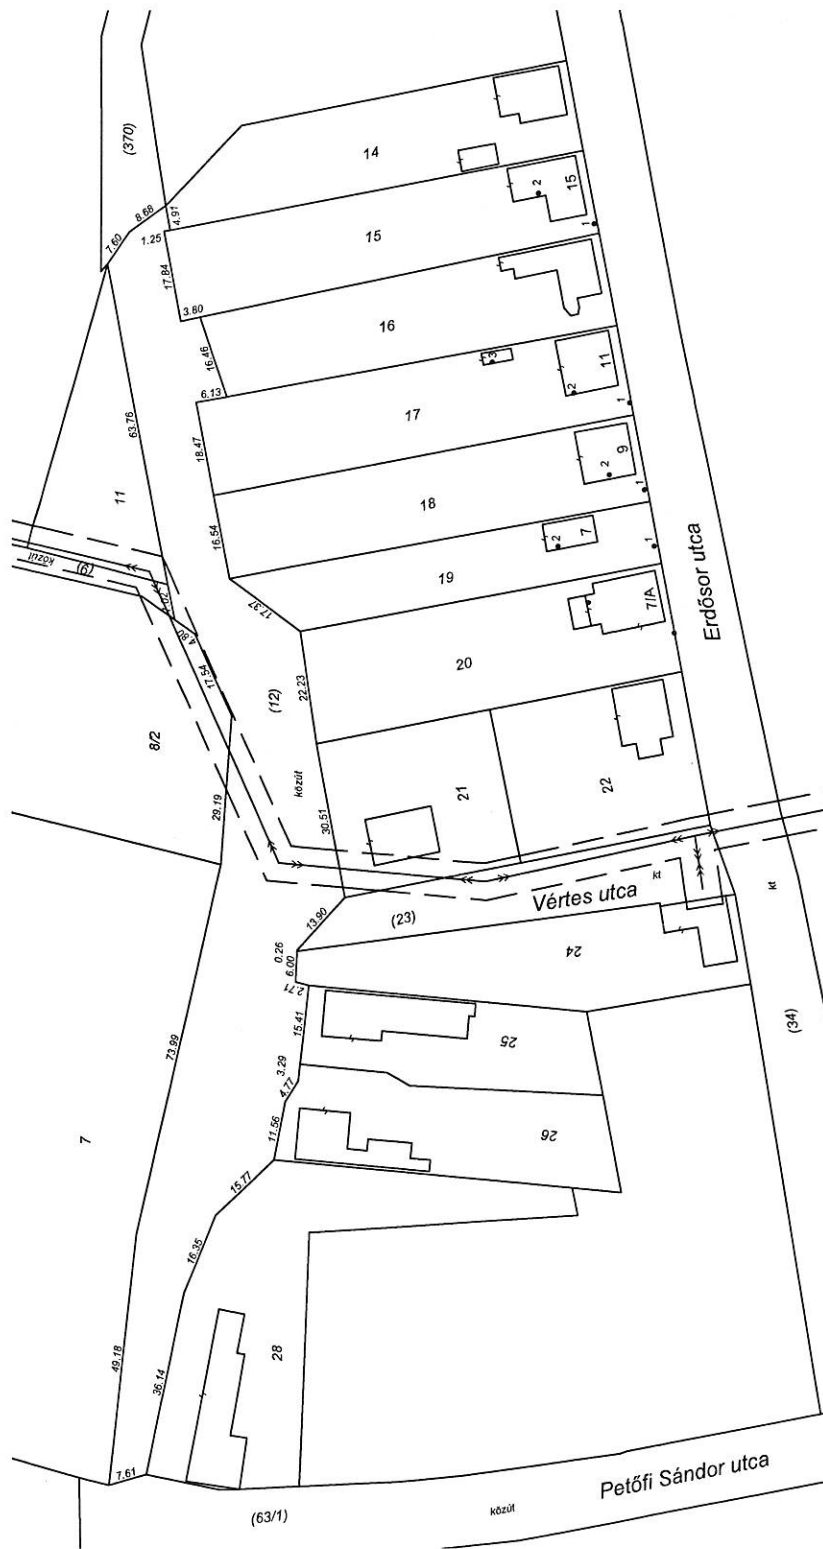

WGeo Kft.

2851 Környe, Beloiannisz u. 73.

Munkavégző megnevezése, székhelye

Munkaszám: 20/2022

Várgesztes

belterület

Adatszolgáltatás iktatószáma: 2/238/2022

VÁLTOZÁSI VÁZRAJZ

a 12, 15, 17, 18 és 19 helyrajzi számú földrészletek határrendezéséhez

Méretarány: 1:1000

Címkoordináta			
HRSZ	Pontszám	Y	X
15	1	601398	236791
15	2	601404	236802
17	1	601363	236784
17	2	601365	236795
17	3	601371	236811
18	1	601346	236781
18	2	601349	236788
19	1	601335	236779
19	2	601335	236798

Változás előtti állapot						Változás utáni állapot						Magjegyzés	
Helyrajzi szám	Alrészlet		Min.o.	Terület ha.m ²	AK	Helyrajzi szám	Alrészlet		Min.o.	Terület ha.m ²	AK		Szolgalmi és egyéb jogok
	jel	műv.ág					jel	műv.ág					
1	2	3	4	5	6	7	8	9	10	11	12	13	14
12	-	kivett, közút	-	0.4442	-	12	-	kivett, közút	-	0.4024	-	Vezetékgig 285 m ² -re Jogosult: E.ON Észak-dunántúli Áramhálózati Zrt. (9027 Győr, Kandó Kálmán utca 11-13.) III/1. 43140/2011.09.23	-
15	-	kivett, lakóház, udvar	-	0.1395	-	15	-	kivett, lakóház, udvar	-	0.1440	-	-	-
17	-	kivett, lakóház, udvar, gazdasági épület	-	0.1361	-	17	-	kivett, lakóház, udvar, gazdasági épület	-	0.1522	-	-	-
18	-	kivett, lakóház, udvar	-	0.1282	-	18	-	kivett, lakóház, udvar	-	0.1420	-	-	-
19	-	kivett, lakóház, udvar	-	0.0904	-	19	-	kivett, lakóház, udvar	-	0.0978	-	-	-
Összesen:				0.9384	-	Összesen:				0.9384	-	-	-

A változás akarataknak megfelelően történt:

A vázrajz méretek levételére nem alkalmas.

A helyrajzi számozás és a területszámítás helyes. Ez a záradék a keltezésétől számított egy évig hatályos.

Készítette: Környe, 2022. április 11.

Wittman Zoltán
készítő/ minőségtanúsító
Földmérő ig. szám: 10270/2014
Ing.rend.min.szám: 2251/2014

WGeo Kft.


2851 Környe, Beloiannisz utca 73.
Adószám: 25308721-1-11
Bsz.: 10400913-50526777-51781014



..... hó .. nap

Vizsgáló:

Ing.rend.min.szám: ...Nádasné Bóris Gabriella
Innsz.: 2469/2021

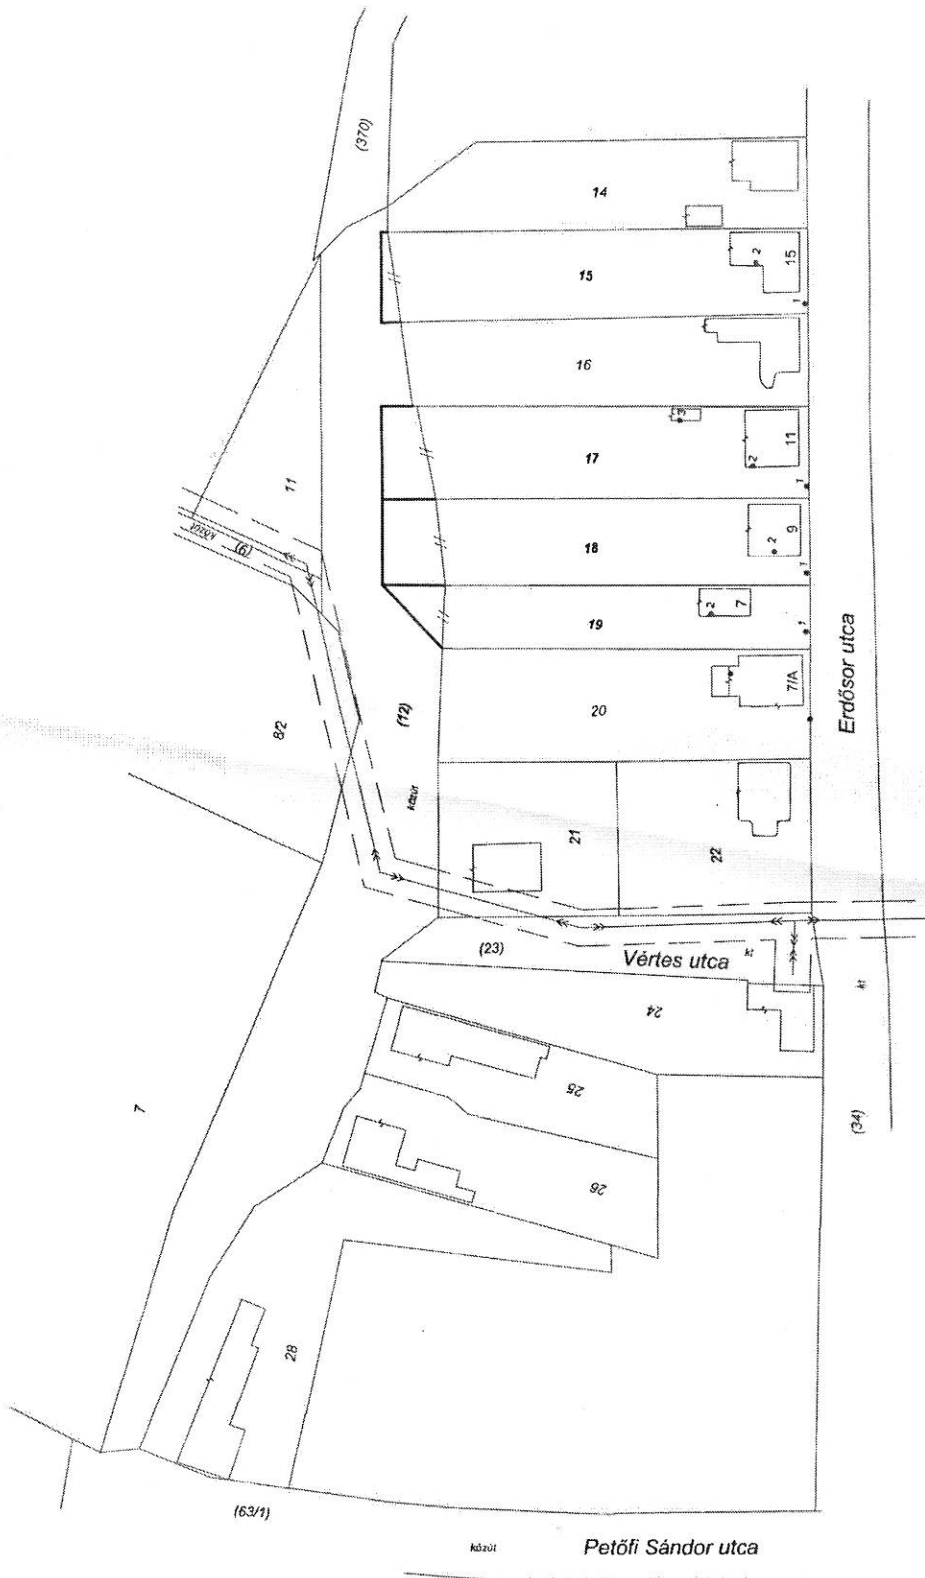

ÉS ÉRŐS...
 KÖZ...
 11...
 12...

**Várgesztes Község Önkormányzata Képviselő-testületének/2022. (VIII.24.)
önkormányzati rendelete
az önkormányzat intézményeiben alkalmazott étkezési térítési díjakról**

Várgesztes Község Önkormányzat Képviselő-testülete a gyermekek védelméről és a gyámügyi igazgatásról szóló 1997. évi XXXI. törvény 29. § (1)-(2) bekezdéseiben kapott felhatalmazás alapján valamint a 94. § (2) bekezdésében meghatározott feladatkörében eljárva, az Ukrajna területén fennálló fegyveres konfliktusra, illetve a humanitárius katasztrófára tekintettel, valamint ezek magyarországi következményeinek az elhárítása érdekében veszélyhelyzet kihirdetéséről és egyes veszélyhelyzeti szabályokról szóló 180/2022. (V.24.) Korm. rendelet 4. §-a alapján, Magyarország helyi önkormányzatairól szóló 2011. évi CLXXXIX. törvény 13. § (1) bekezdés 8. pontjában meghatározott feladatkörében eljárva a következőket rendeli el:

1. §

Várgesztes Község Önkormányzat Képviselő-testülete az Önkormányzat intézményeiben a nettó étkezési térítési díjakat a következők szerint állapítja meg:

- a) iskolások térítési díja összesen 623,-Ft + Áfa ebből
 - aa) iskolai reggeli 100,-Ft + Áfa,
 - ab) iskolai ebéd 437,-Ft + Áfa,
 - ac) iskolai uzsonna 86,-Ft + Áfa,
- b) óvodások térítési díja összesen 543,-Ft + Áfa ebből
 - ba) óvodai reggeli 81,-Ft + Áfa,
 - bb) óvodai ebéd 385,-Ft + Áfa,
 - bc) óvodai uzsonna 77,-Ft + Áfa.

2. §

Hatályát veszti az önkormányzat intézményeiben alkalmazott étkezési térítési díjakról szóló 5/2018 (XI.28.) önkormányzati rendelet.

3. §

Ez a rendelet 2022. szeptember 1-jén lép hatályba.

.....
Rising Károlyné
polgármester

.....
dr. Auer Zsolt Dénes
jegyző

